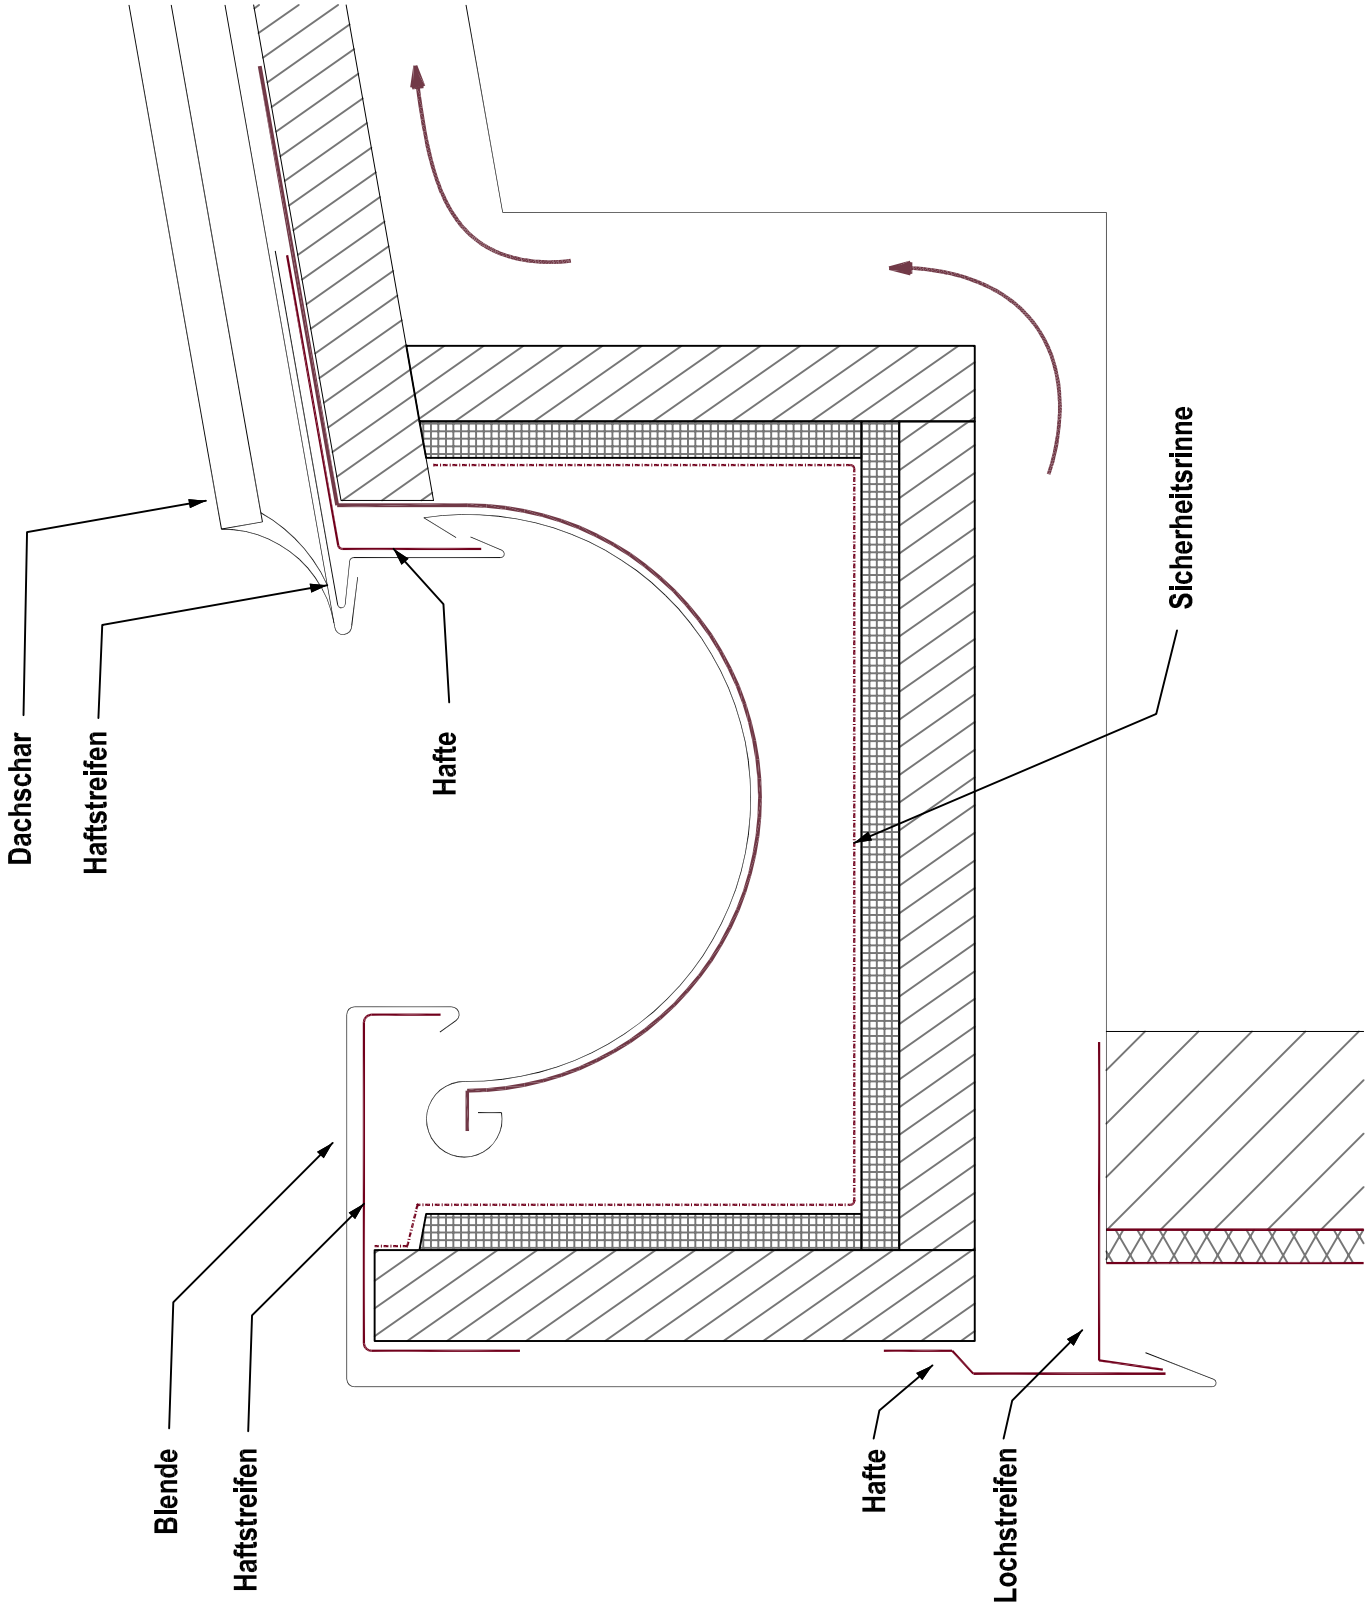

Kalzip® A Tata Steel Enterprise

Traufausbildung Gesimsrinne mit Blende Rundrinne mit Hinterlüftung

06.2017
Maßstab 1:2
Zeichnung-Nr. 06-TR-20